1F 工場配置図

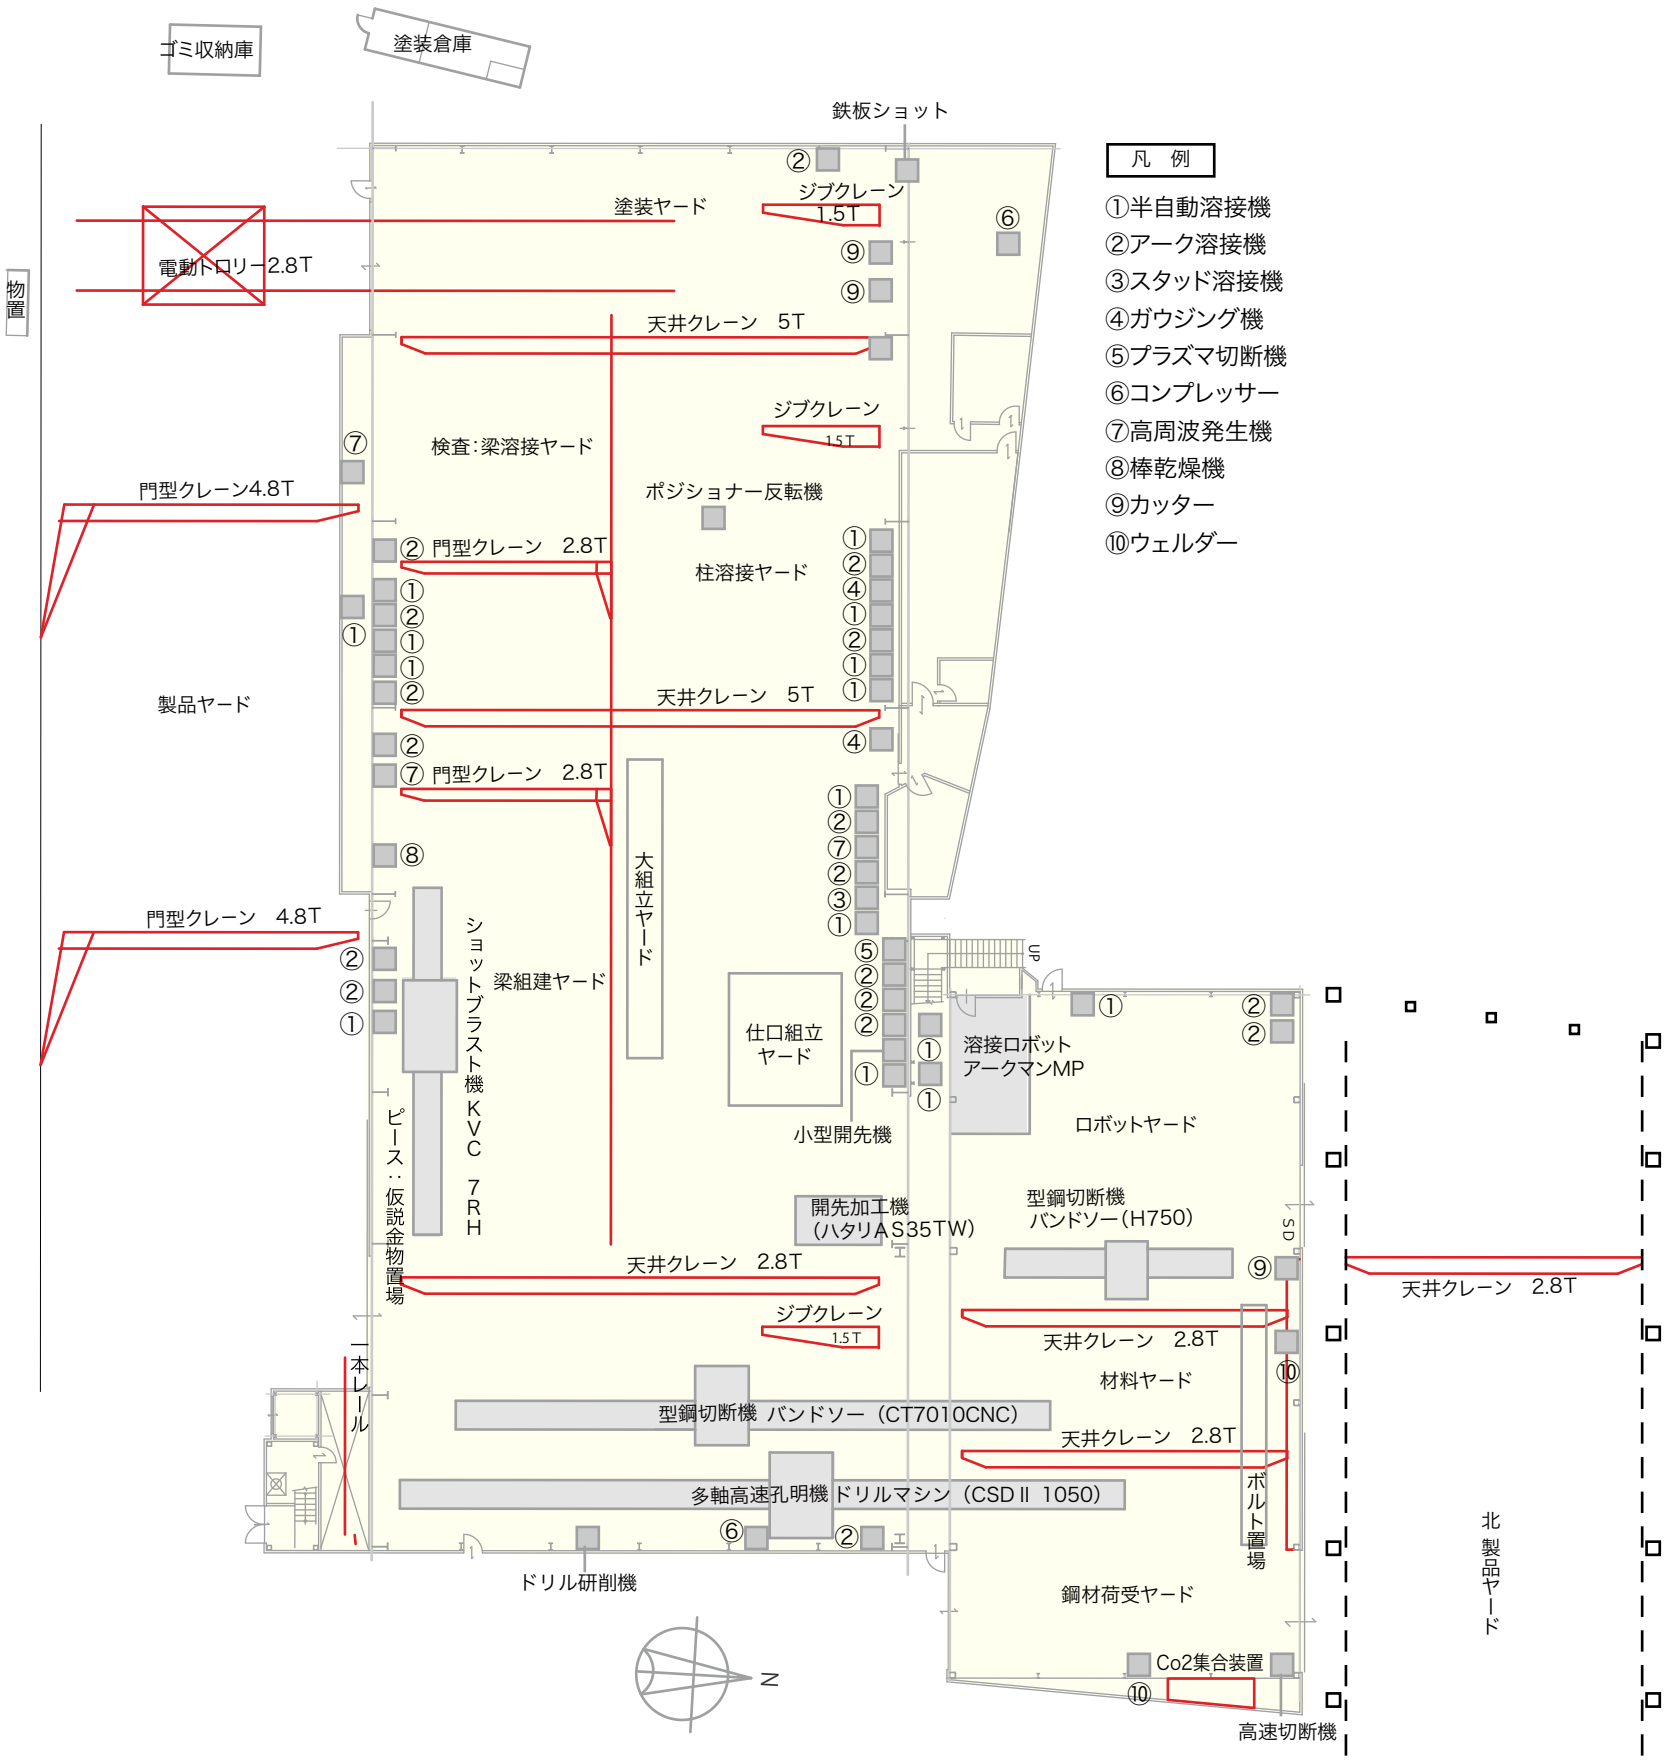
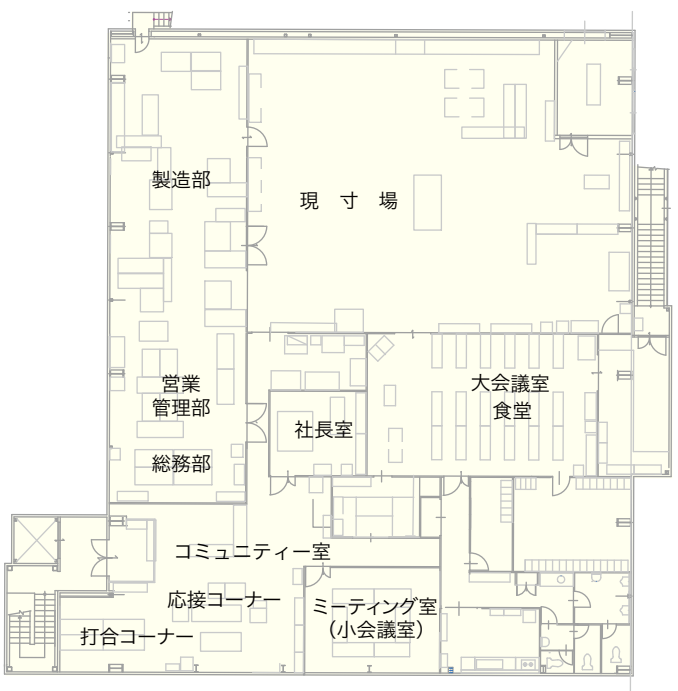
2F 配置図